Oznakowanie na skrzyżowaniu
ul. M/Skłodowskiej Curie/ul. Opawskiej/ ul.Warszawskiej/ul.Łąkowej

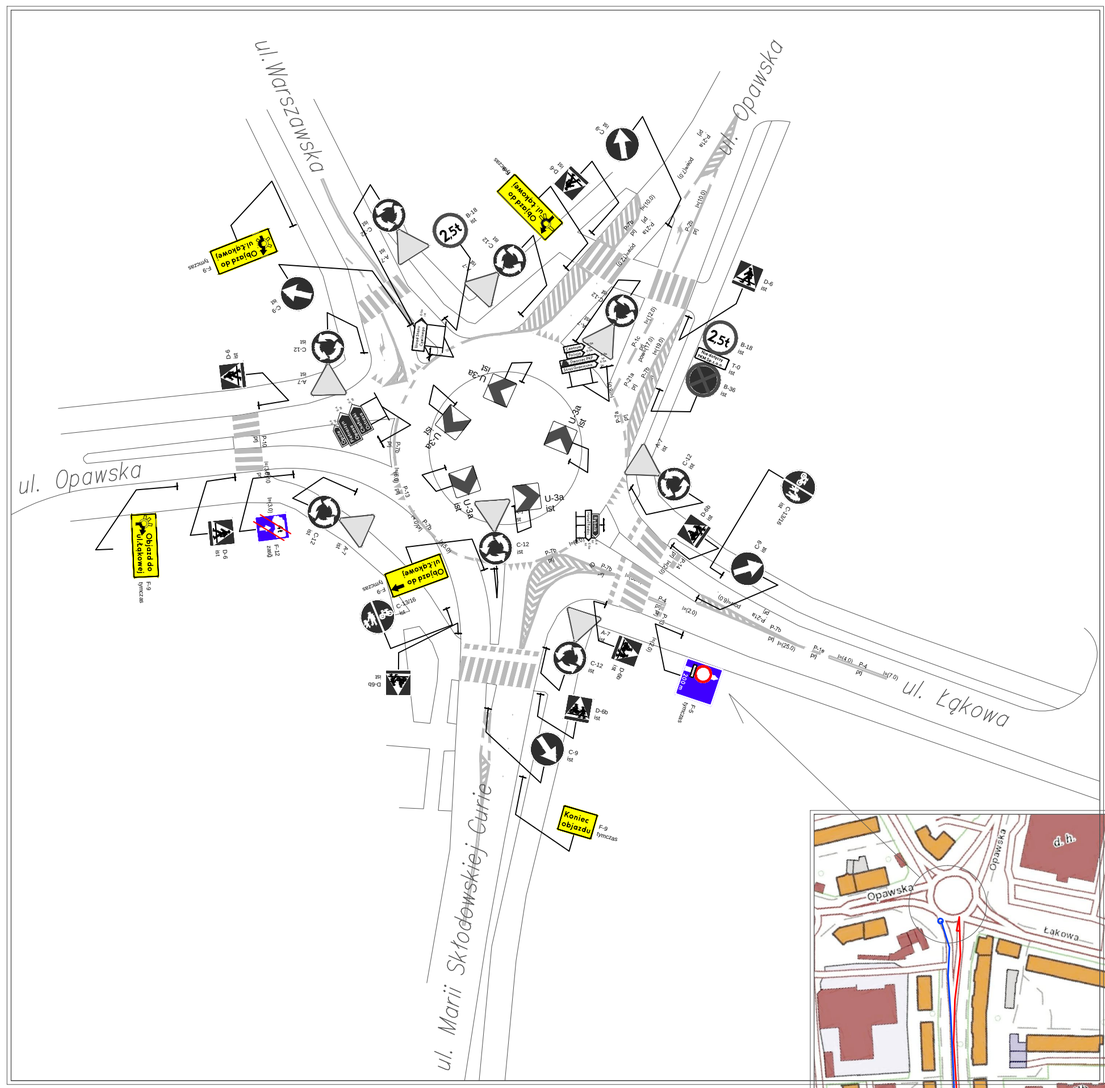

Trasa objazdu dla zamkniętego odcinka
ul.Łąkowej obowiązuje dla Etapu I

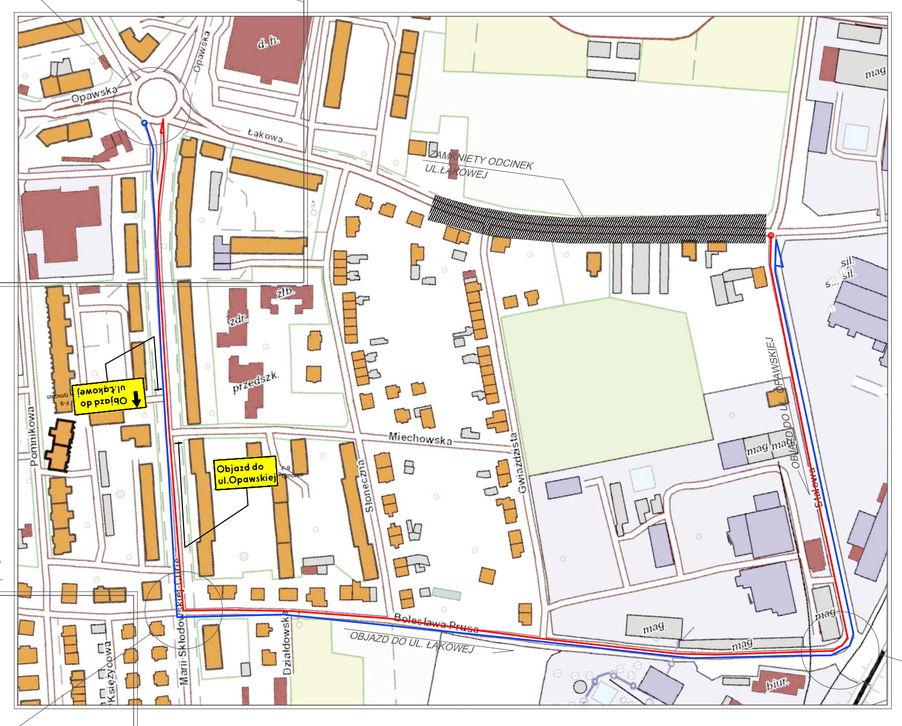

Oznakowanie na skrzyżowaniu
ul. Stalowej/ ul. Bolesława Prusa

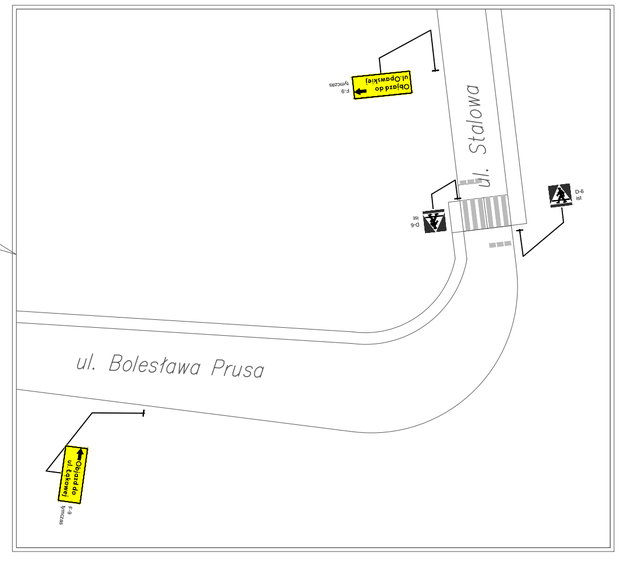

Oznakowanie na skrzyżowaniu
ul. Bolesława Prusa/ul. M/skłodowskiej Curie/ul. Willowa

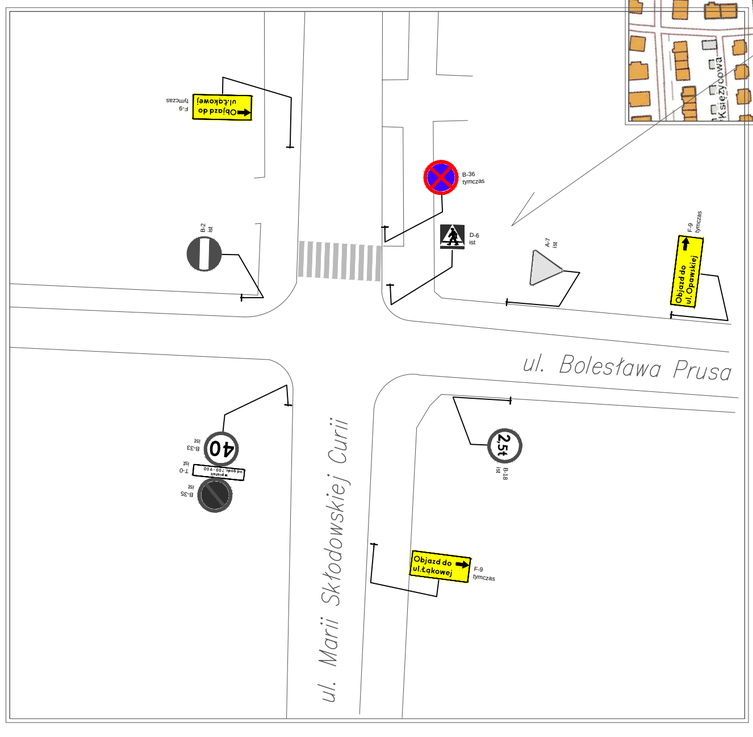

BPU "ALDA"s.c.; Hanna i Janusz Franiczek Wodzisław Śl., ul. Skrzyszowska 39c		
Temat:	Przebudowa odcinka drogi powiatowej nr 3548S ul.Łąkowej i Tadeusza Kościuszki w Raciborzu" -etap I zatoka autobusowa; etap II od skrzyżowania z ul.Gwiaździstą do skrzyżowania z ul.Wandy	
Inwestor:	Powiat Raciborski	
Branża:	DROGOWA	
Rysunek:	Trasa objazdu dla etapu I	Rys.Nr
Projektant:	mgr inż. Kinga Miaś upr. bud. SLK/4166/POOD/12	skala: 1:500 Data: marzec 2018